



Санкт-Петербургское государственное унитарное предприятие
"Городское управление инвентаризации
и оценки недвижимости"

ТЕХНИЧЕСКИЙ ПАСПОРТ

на сооружение *Открытое спортивное плоскостное сооружение –
открытый стадион широкого профиля с элементами
полосы препятствий*

район Фрунзенский

город (пос.) Санкт-Петербург

улица (пер.) Бухаресткая улица, дом 22, литера А

Заказ № 51186-3Г


Квартал № _____

Инвентарный № _____

Санкт-Петербург
2019 г.

СИТУАЦИОННЫЙ ПЛАН земельного участка

Открытое спортивное плоскостное сооружение – открытый стадион широкого профиля с элементами полосы препятствий

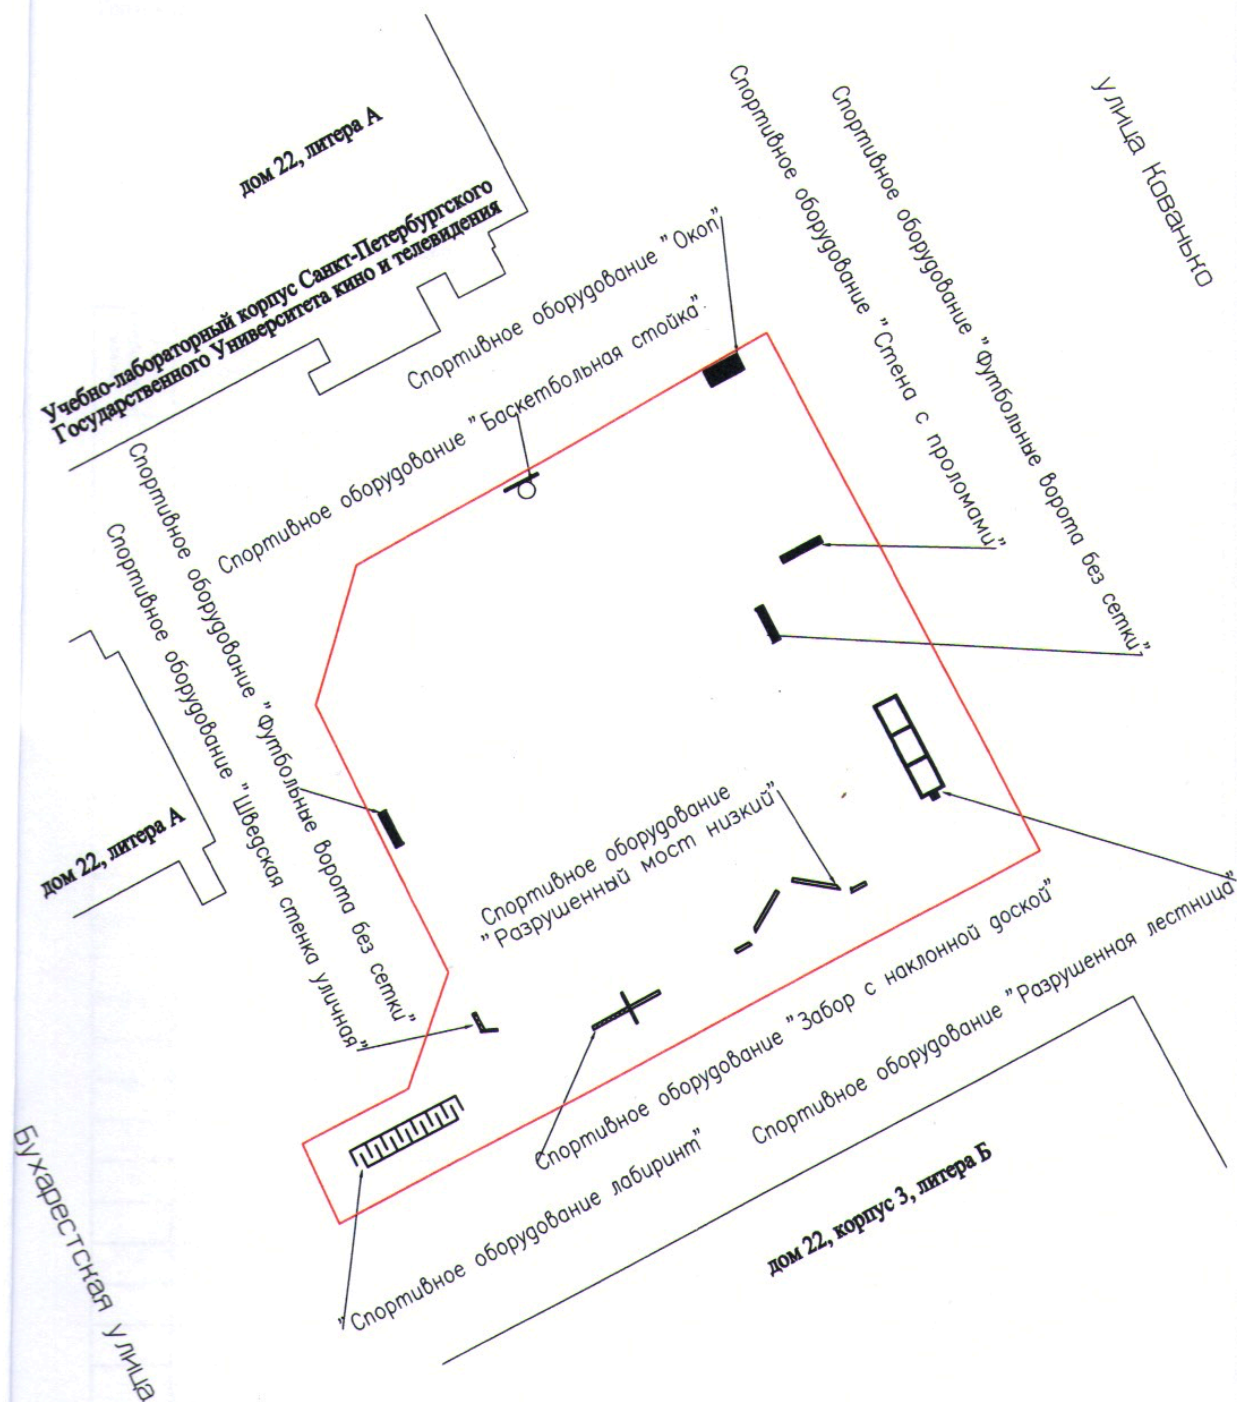

Масштаб 1:400

Экспликация к ситуационному плану земельного участка

Литера по плану	Наименование объекта	Площадь застройки, м ²
-	Открытое спортивное плоскостное сооружение – открытый стадион широкого профиля с элементами полосы препятствий	1265,9

II. Общие сведения

Назначение спортивное сооружение

Использование открытый стадион широкого профиля с элементами полосы препятствий

Количество мест (мощность) -

a)

6) _____

B) _____

III. Исчисление площадей и объёмов сооружения и его частей

[illegible]

IV. Описание конструктивных элементов сооружения

Литера

Год постройки

2019

Наименование конструктивных элементов	Описание конструктивных элементов (материал, отделка и прочее)
Покрытие	гранитный отсев
Спортивное оборудование "Забор с наклонной доской"	модульно-сварная конструкция
Спортивное оборудование "Стена с проломами"	модульно-сварная конструкция
Спортивное оборудование "Футбольные ворота без сетки"	модульно-сварная конструкция
"Спортивное оборудование лабиринт"	модульно-сварная конструкция
Спортивное оборудование "Разрушенный мост низкий"	модульно-сварная конструкция
Спортивное оборудование "Разрушенная лестница"	модульно-сварная конструкция
Спортивное оборудование "Баскетбольная стойка"	модульно-сварная конструкция
Спортивное оборудование "Окоп"	сварная переносная конструкция
Спортивное оборудование "Шведская стенка уличная"	стойки турника - труба; перекладина и шведская стенка - труба

V. Исчисление восстановительной и действительной стоимости сооружения и его частей

[illegible]

VI. Ограждения и сооружения (замощения) на участке

№	Наименование ограждений и сооружений	Материал, конструкция	Размеры		Площадь (кв.м)	№ сборника	№ таблицы	Измеритель	Стоимость измерит. с поправ.	Поправка на климатич. район	Восстановительная стоимость в руб.	% износа	Действительная стоимость в руб.
			Длина (м)	Ширина, высота (м)									

VII. Общая стоимость (в руб.)

В ценах года	Основные строения		Служебные постройки		Сооружения		Всего	
	Восстанов.	Действит.	Восстанов.	Действит.	Восстанов.	Действит.	Восстанов.	Действит.

05.03.2019 г.
(дата)

Исполнитель:

05.03.2019 г.
(дата)

Проверил:

05.03.2019 г.
(дата)

Директор департамента
землеустройства:



Метелевский Г.В.

Глоба Ю.С.

Трипольникова Д.В.

VIII. Отметка о последующих обследованиях

Дата обследования	_____ 20 ____ г.	_____ 20 ____ г.	_____ 20 ____ г.
Обследовал			
Проверил			
Начальник бюро			



Кол-во листов	5
Дата	06.03.2019
Подпись	